QUADRO DE ESQUADRIAS				
PORTAS				
	QUANT.	LARG.	ALT.	DESCRIÇÃO
P1	01	1,20	2,10	PORTA VIDRO
P2	11	0,80	2,10	PORTA DE MADEIRA PINTADA C/ ESMALTE SINTETICO COR: BRANCO NEVE
P3	01	1,60	2,10	PORTA DE MADEIRA DUAS PARTES PINTADA C/ ESMALTE SINTETICO COR: BRANCO NEVE
P4	01	1,40	2,10	PORTA DE MADEIRA DUAS PARTES PINTADA C/ ESMALTE SINTETICO COR: BRANCO NEVE
P5	01	0,80	2,10	PORTA DE MADEIRA DE CORRER PINTADA C/ ESMALTE SINTETICO COR: BRANCO NEVE

QUADRO DE ESQUADRIAS				
JANELAS				
	QUANT.	LARG.	ALT.	DESCRIÇÃO
J1	01	1,20	1,20	JANELA DE CORRER EM ESQUADRIA DE ALUMINIO E VIDRO
J2	02	1,70	1,20	JANELA DE CORRER EM ESQUADRIA DE ALUMINIO E VIDRO
J3	01	1,20	0,30	JANELA DE CORRER EM ESQUADRIA DE ALUMINIO E VIDRO
J4	01	0,70	0,30	JANELA DE CORRER EM ESQUADRIA DE ALUMINIO E VIDRO
J5	01	0,70	2,00	BOX DE CERAMICA PARA OS BANHEIROS PCD ALTURA DE 1,80

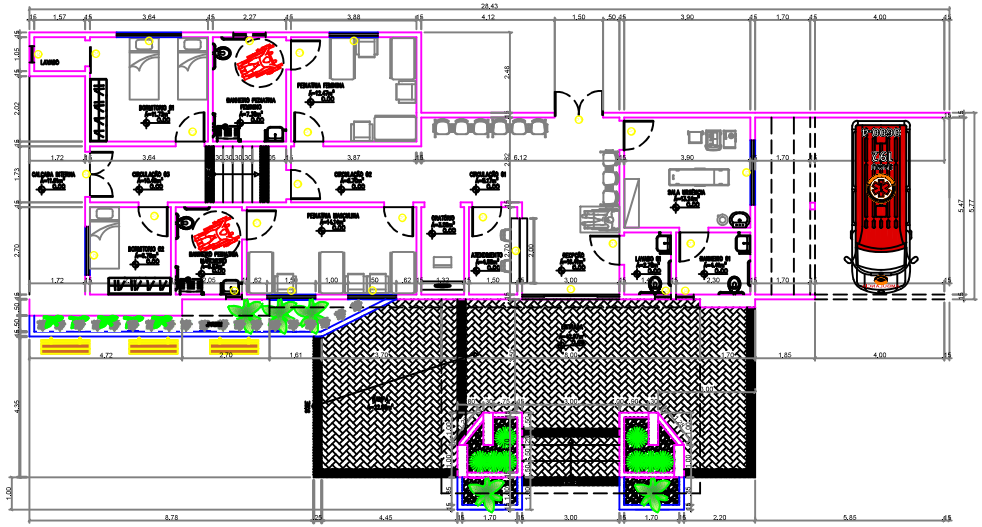

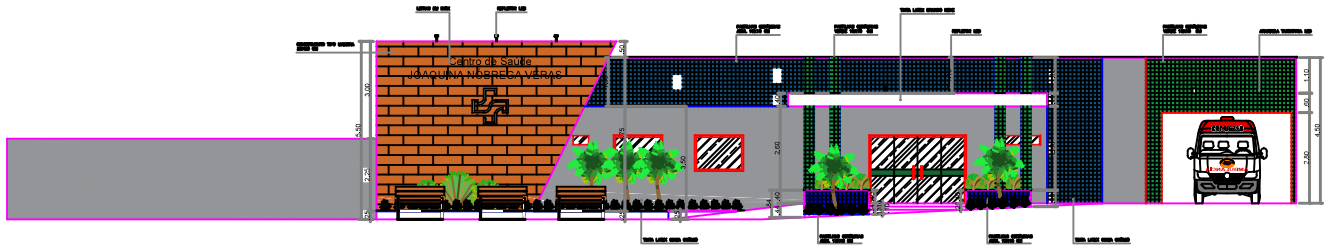

FACHADA COM DETALHAMENTO
ESC. 1/75

RESP. TÉCNICO

CARLOS NEI LUCENA DE O. JUNIOR
ENGENHEIRO CIVIL CREA: 2117139493RN
RUA LUIZA N PIMENTA, 145, CAMPO GRANDE – RN
Fone: (84) 99613-3299. E-mail: jrlucena.eng@gmail.com

OBRA REFORMA DO HOSPITAL

PRANCHA 1/1

PROPRIETÁRIO : PREFEITURA MUNICIPAL DE CAMPO GRANDE – RN

LOCAL : CAMPO GRANDE / RN

ASSUNTO :PROJETO (COMO DEVE FICAR)

DESENHO:JUNIOR LUCENA | ESCALA : 1:100 | DATA : MAIO / 2024